


COLLEGAMENTO
PEDONALE
EDIFICI A-B

EDIFICIO "B" – CENTRO ECOTEKNE PIANTA PIANO PRIMO – PROGETTO

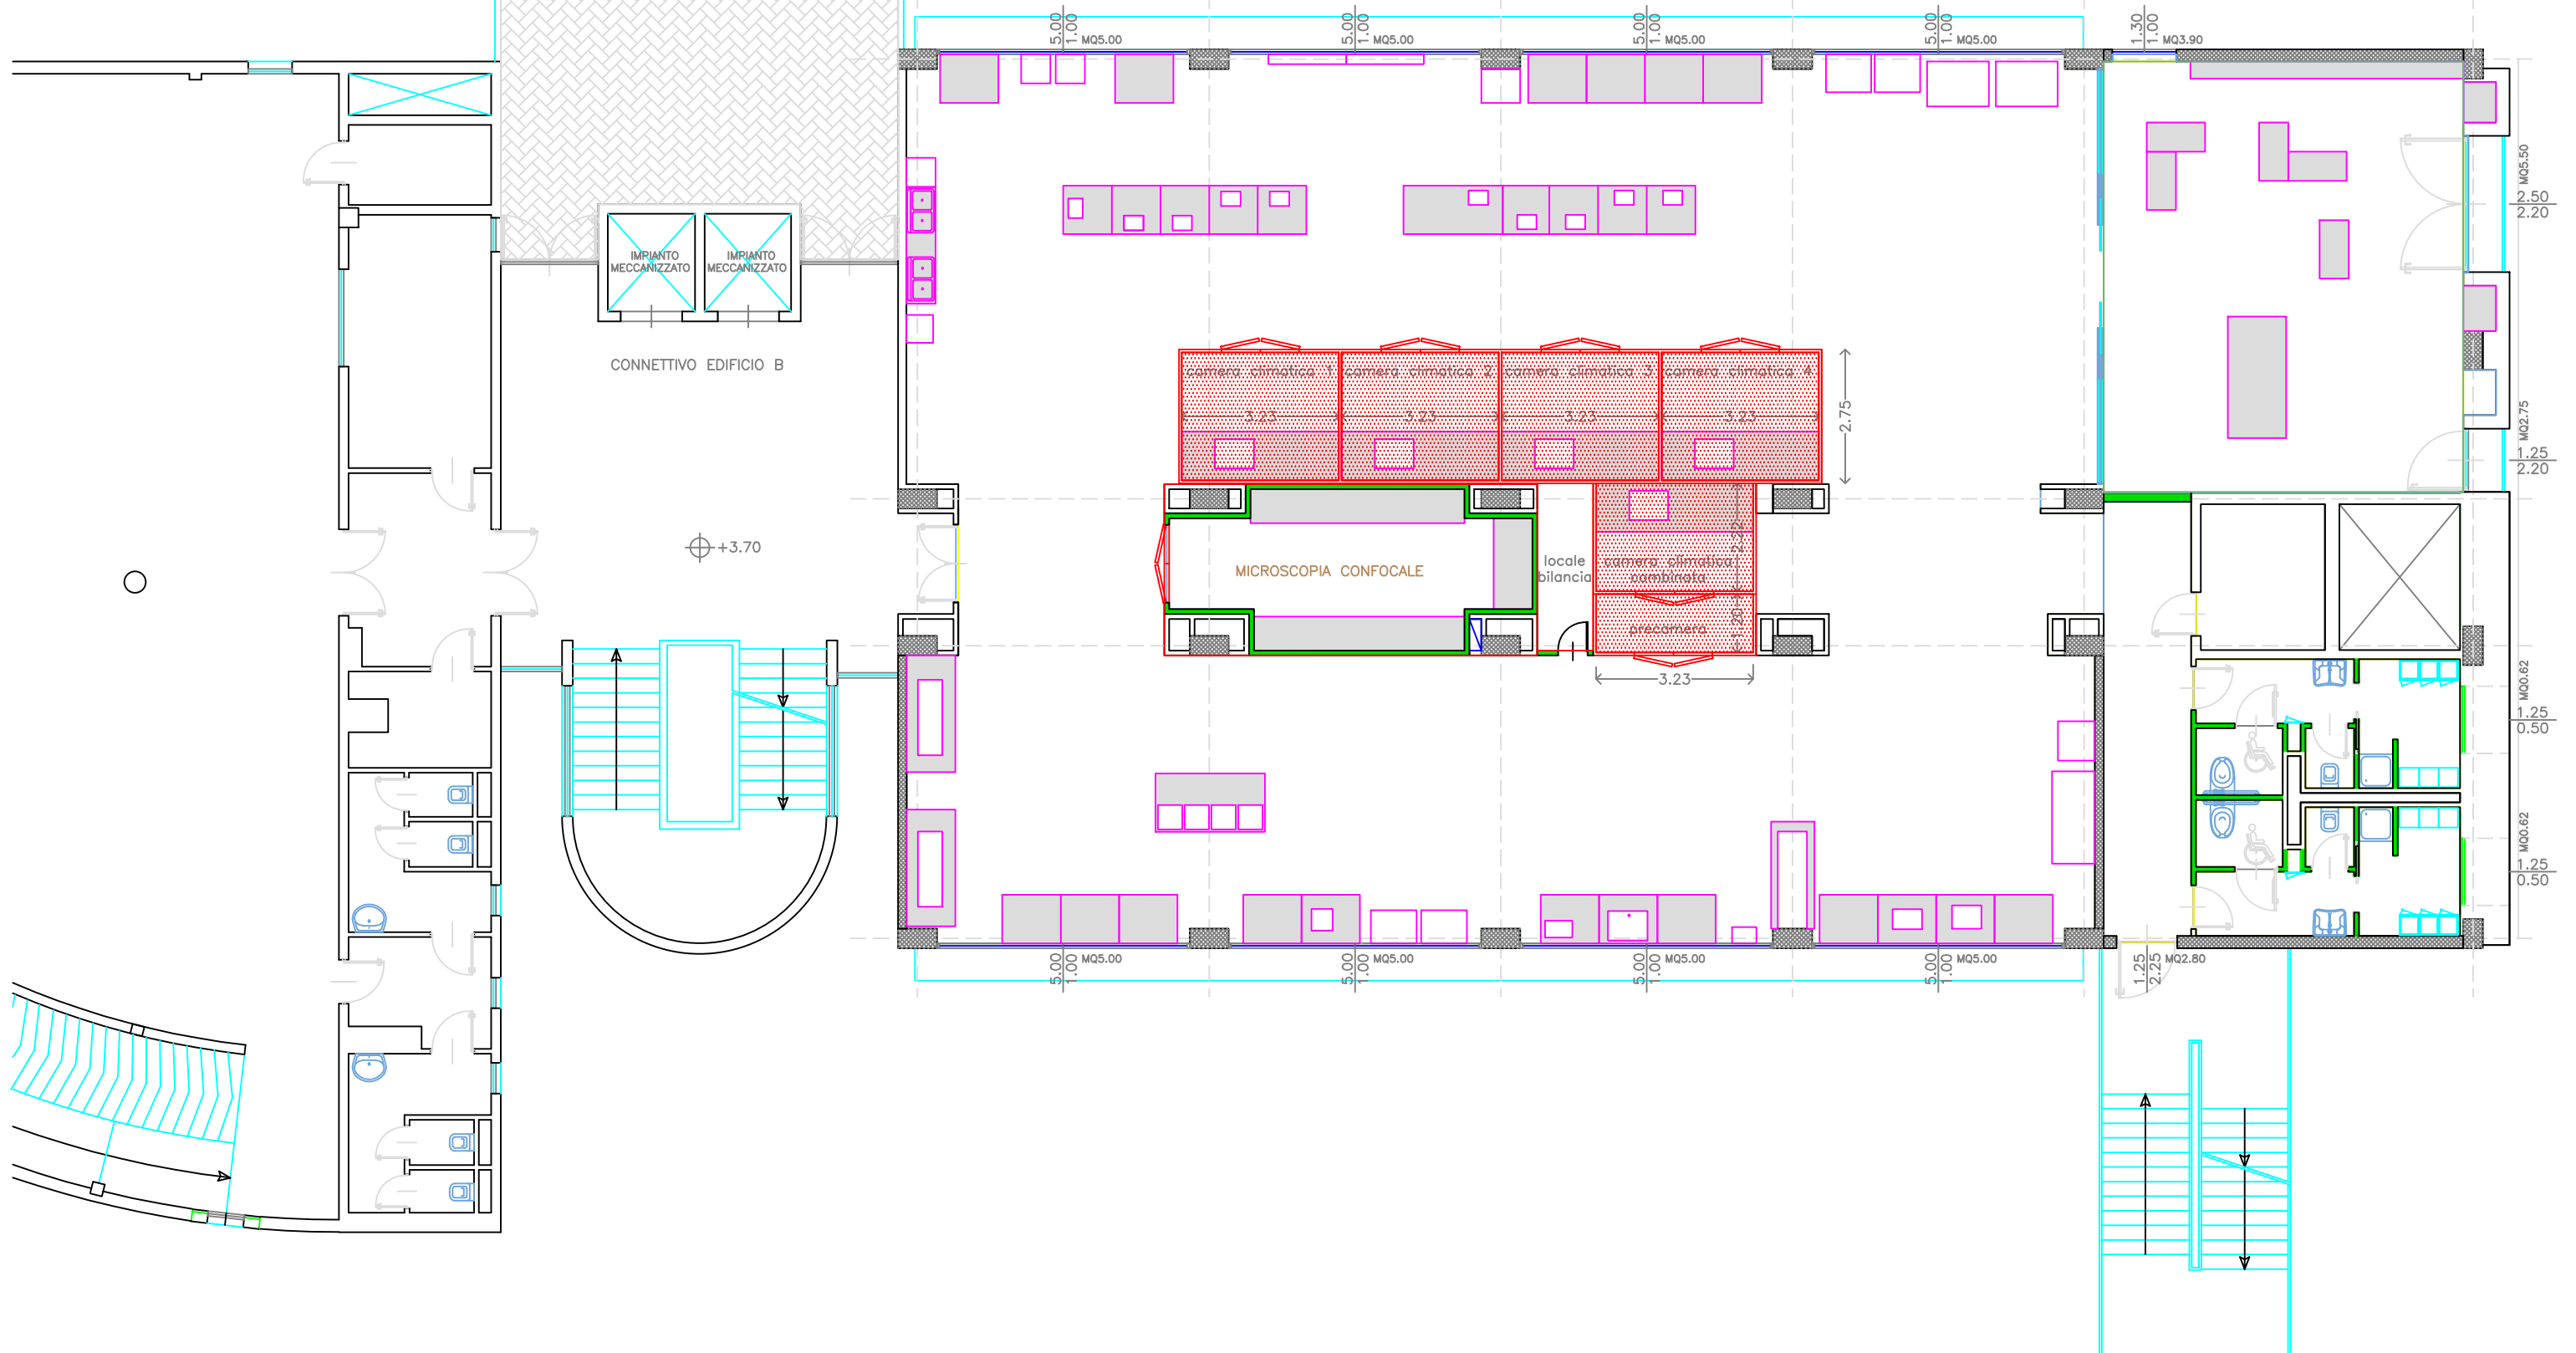

IMPIANTO
MECCANIZZATO

CONNETTIVO EDIFICIO B

⊕ +3.70

camera climatica 1 camera climatica 2 camera climatica 3 camera climatica 4

MICROSCOPIA CONFOCALE

locale bilancia

camera climatica

precamera

MQ5.50

2.20

MQ2.75

1.25

2.20

MQ0.62

1.25

0.50

MQ0.62

1.25

0.50

1.25

2.25

MQ2.80