BAR EDIFICIO STECCA
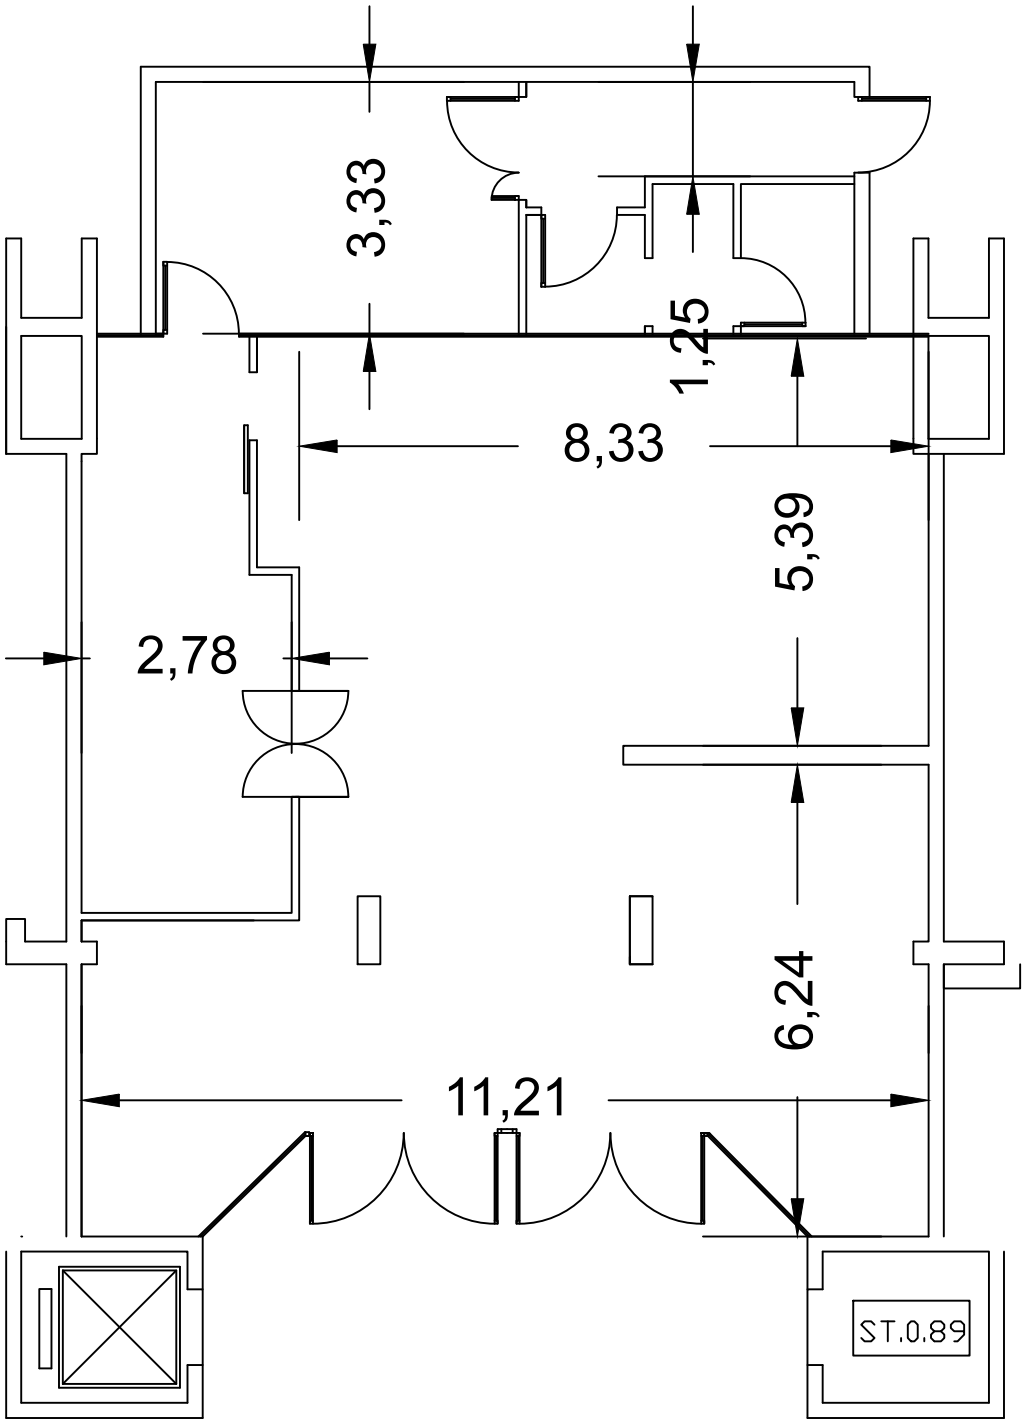
Scala 1:100