


PORZIONE DEL TERRAZZO IN COMUNE CON L'EDIFICIO A

# VANO COPIISTERIA

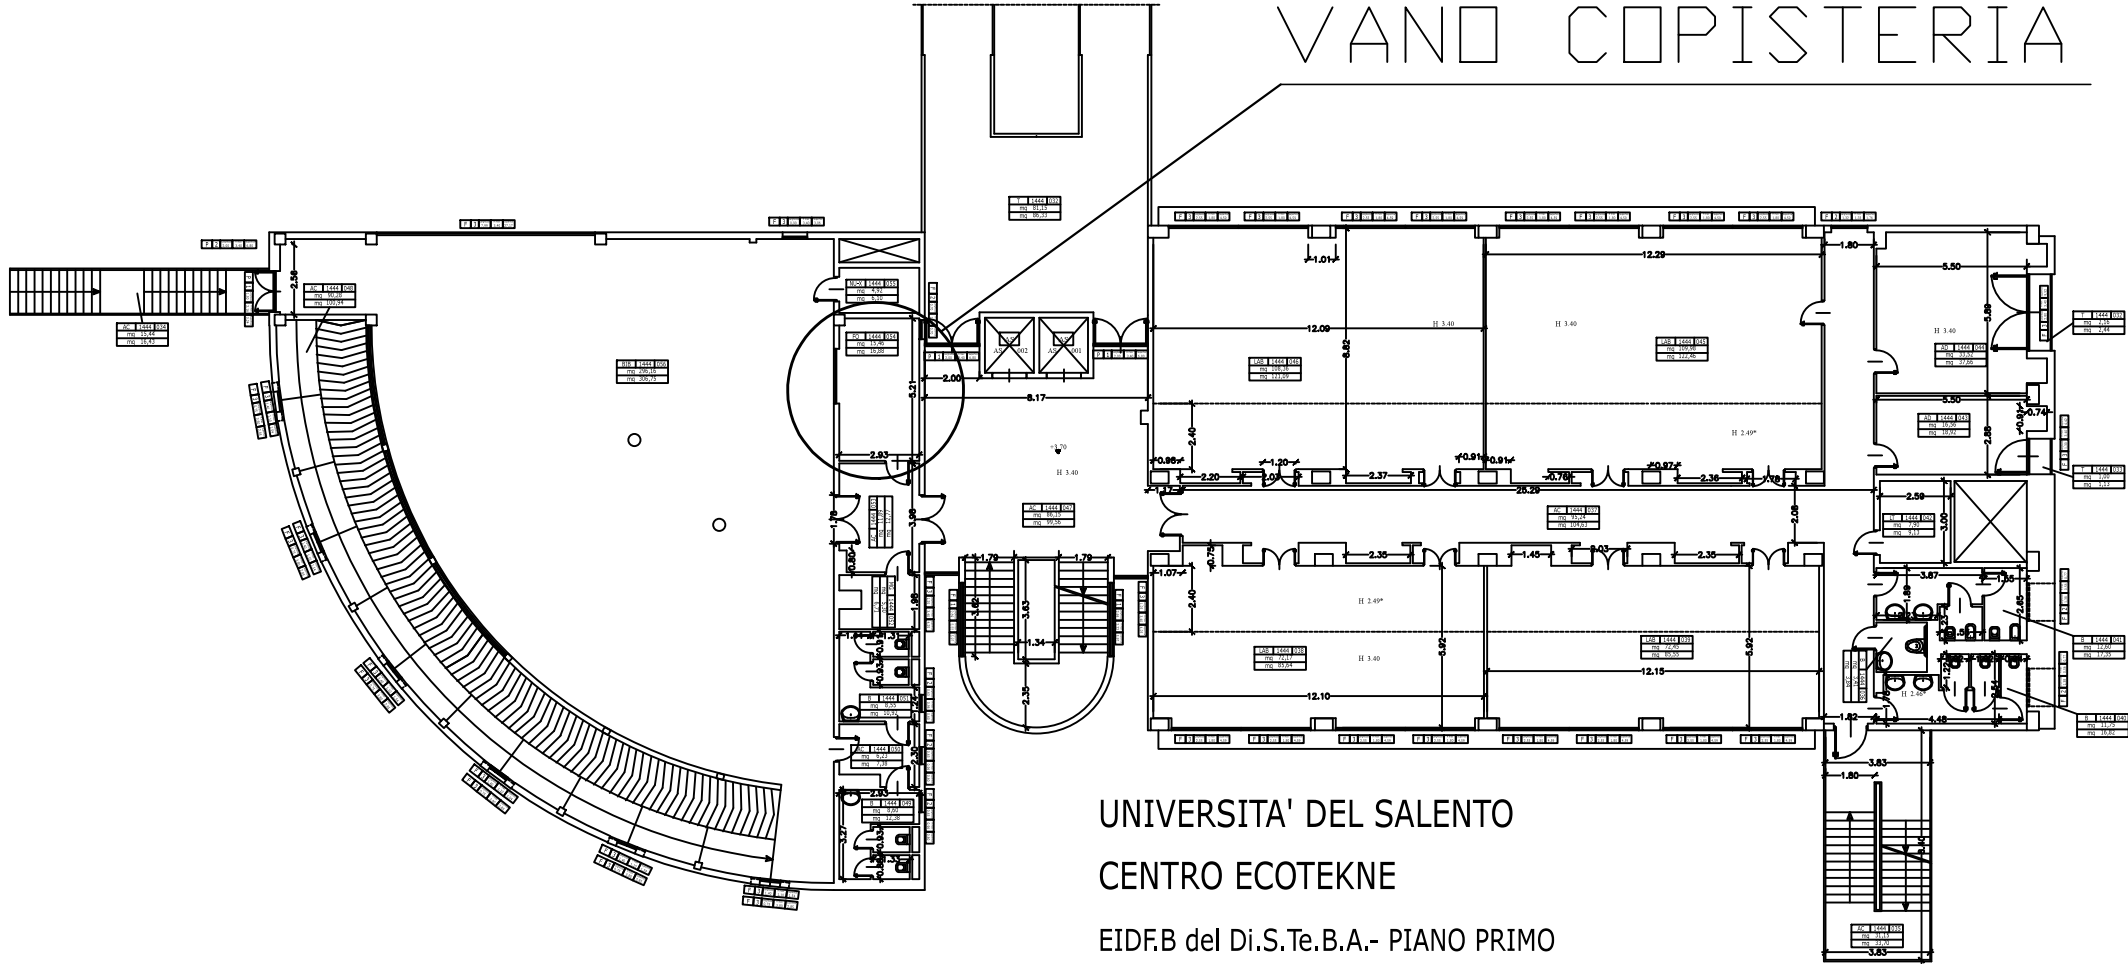

UNIVERSITA' DEL SALENTO  
CENTRO ECOTEKNE

EIDF.B del Di.S.Te.B.A.- PIANO PRIMO