


**PIANTA VANO COPISTERIA PIANO TERRA
EX COLLEGIO FIORINI**

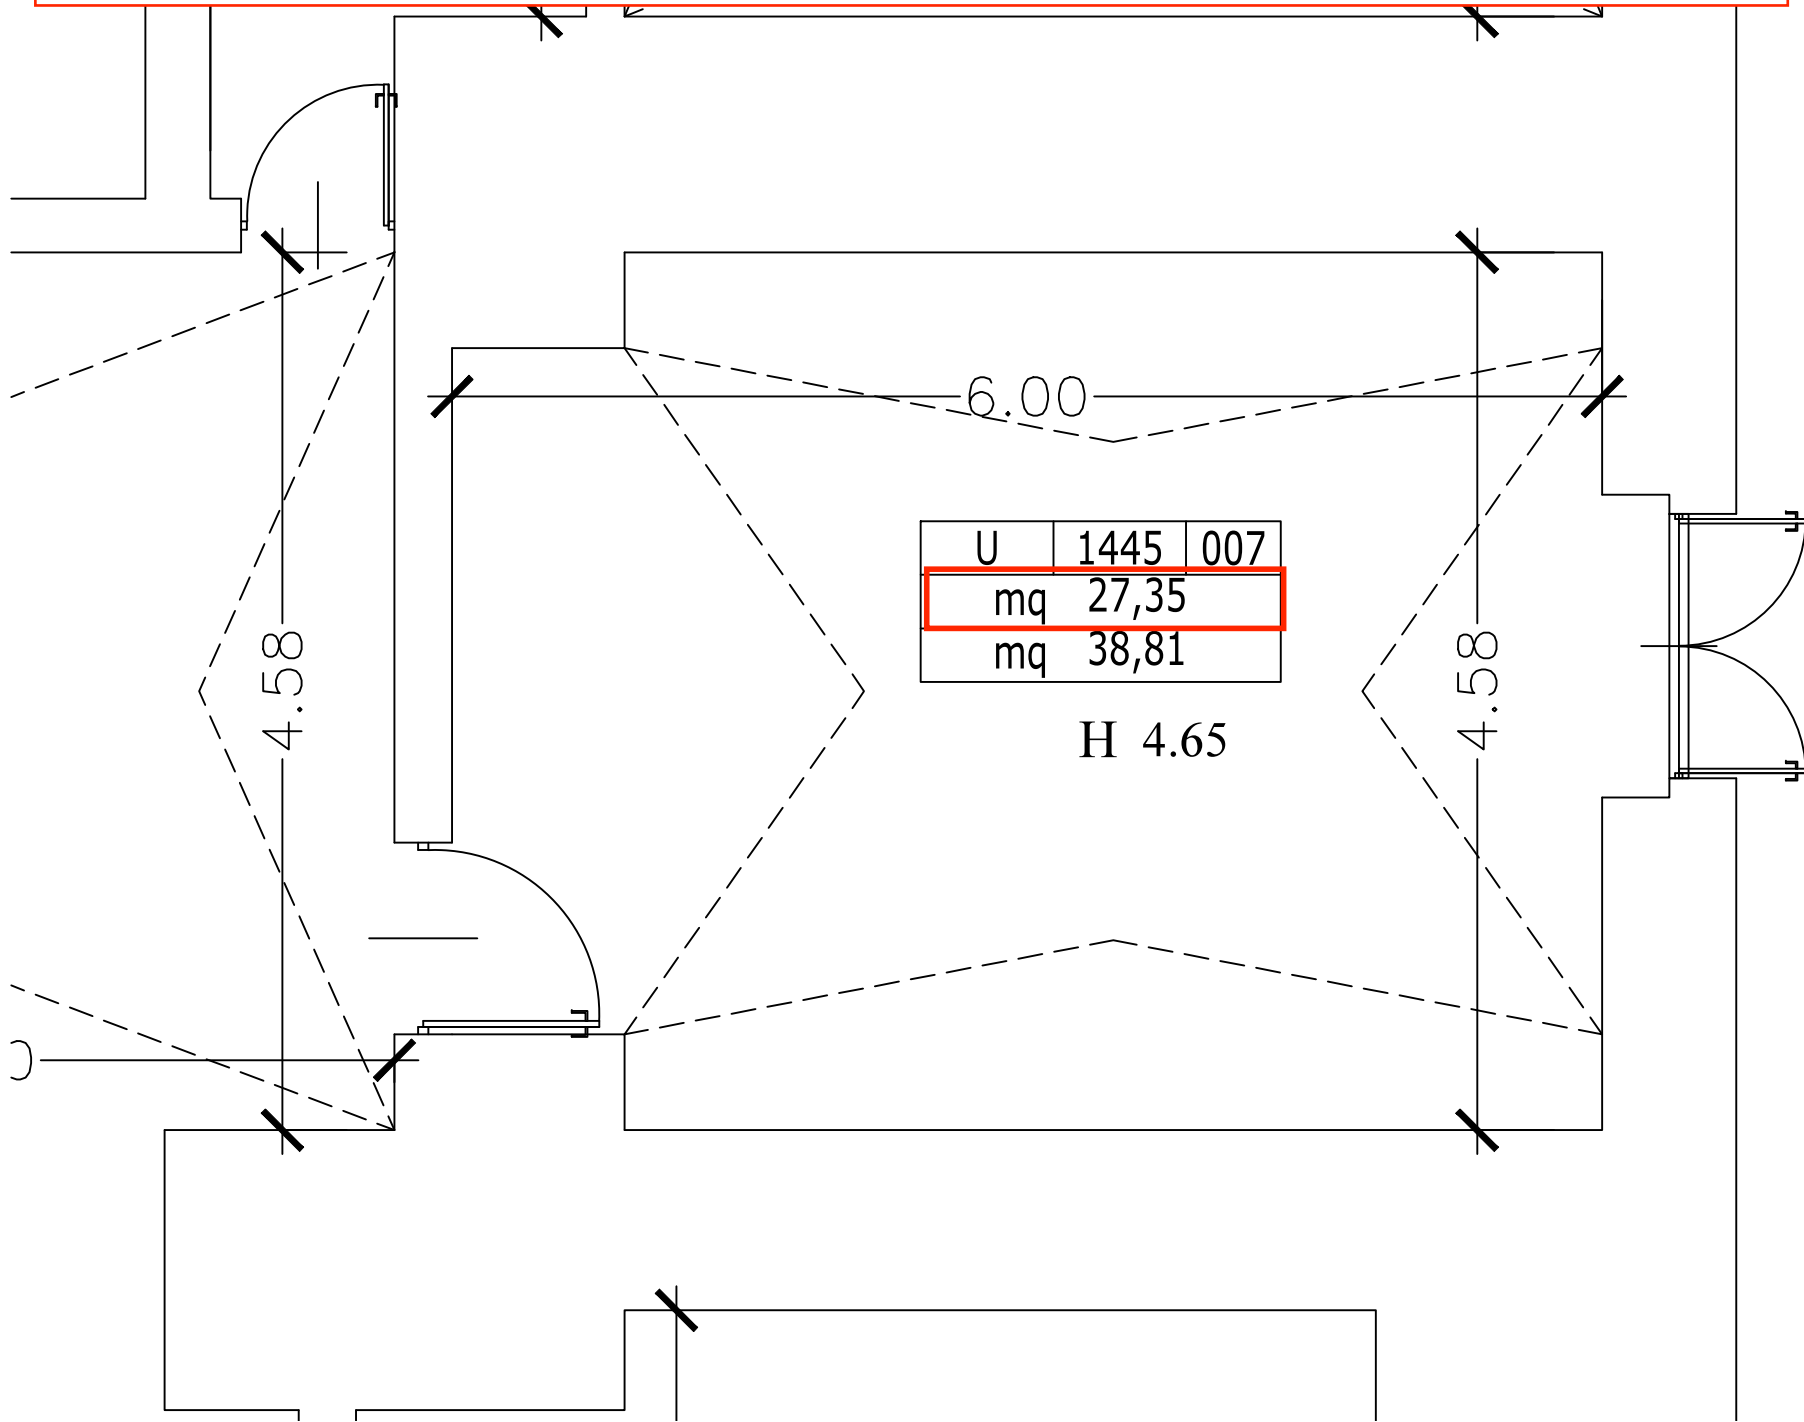

U	1445	007
mq	27,35	
mq	38,81	

H 4.65

P	2	Larghezza	1,38	H max	3,34	Superficie	4,61
---	---	-----------	------	-------	------	------------	------