


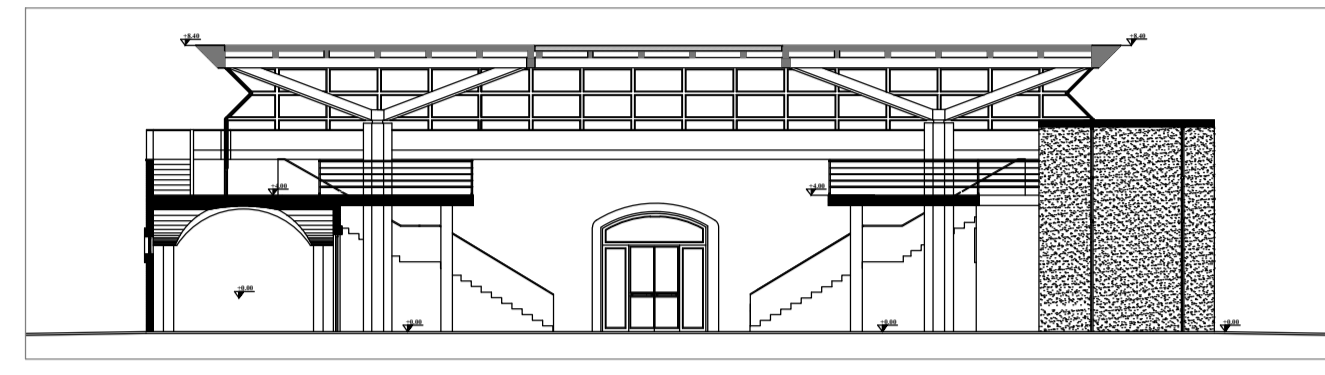

REGIONE PUGLIA UNIVERSITA' DEL SALENTO  
 BANDO REGIONALE SMART\_In - COMMUNITY LIBRARY  
 POR FESR PUGLIA 2014  
 asse VI azione 6.7

PROGETTO DEGLI INTERVENTI DI RISTRUTTURAZIONE  
 ADEGUAMENTO E POTENZIAMENTO FUNZIONALE  
 DEL MUSEO DELL'AMBIENTE



PROGETTO ESECUTIVO




RIPARTIZIONE TECNICA E TECNOLOGICA  
 STAFF DI PROGETTAZIONE EDILIZIA



Responsabile Scientifico Prof. Stefano DE RUBERTIS  
 Dirigente Ing. Gabriella GIANFRATE

Progetto esecutivo Dr. Ing. Giuseppe A. MESIANO  
 Responsabile Unico del Procedimento Arch. Giovanni D'Amato

UNIVERSITA' DEL SALENTO	MODULO	EDILIZIO	ID	ED	TAVOLA N°
	PIANTA PIANO TERRA - AREE DI INTERVENTO				Tav. 5
	DATA PROGETTO	AGGIORNAMENTI			SCALA GRAFICA
	SET. 2017				1:100

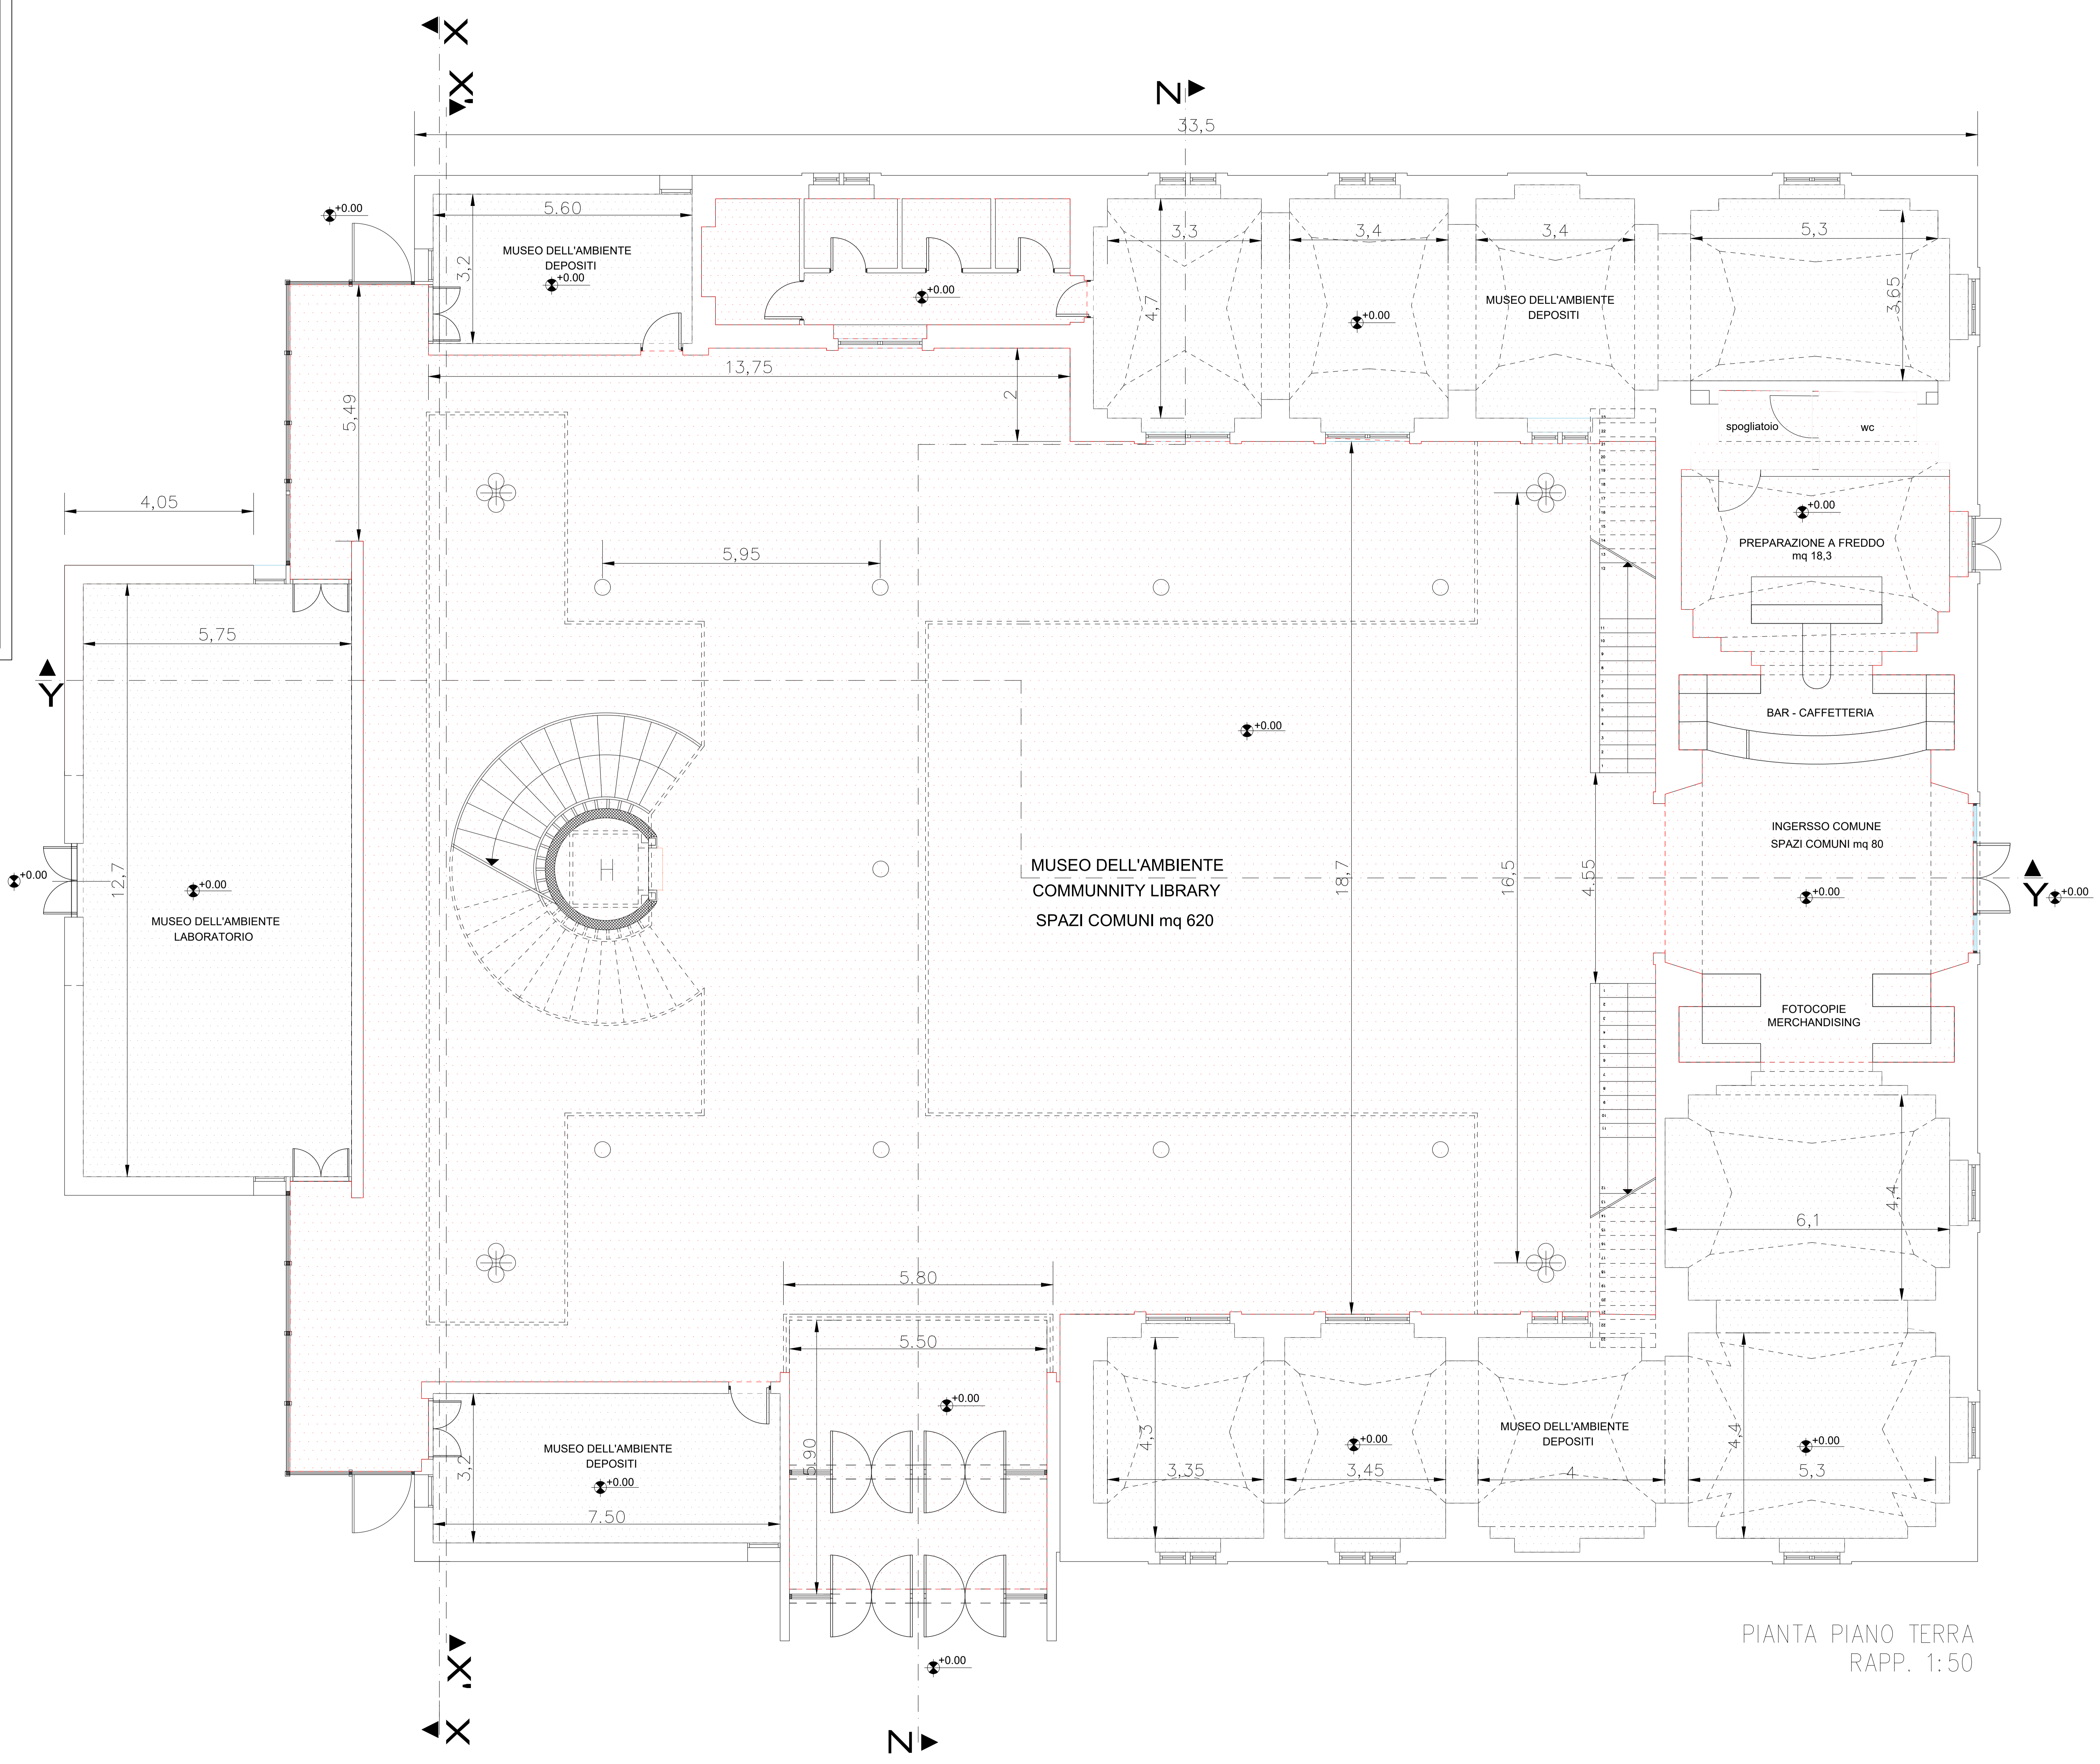

COMMUNITY LIBRARY  
 SPAZI COMUNI mq 620

MUSEO DELL'AMBIENTE  
 LABORATORIO - DEPOSITI  
 mq 270

PIANTA PIANO TERRA  
 RAPP. 1:50